


1通り立面図 1:50

A通り立面図 1:50

2通り立面図 1:50

B通り立面図 1:50

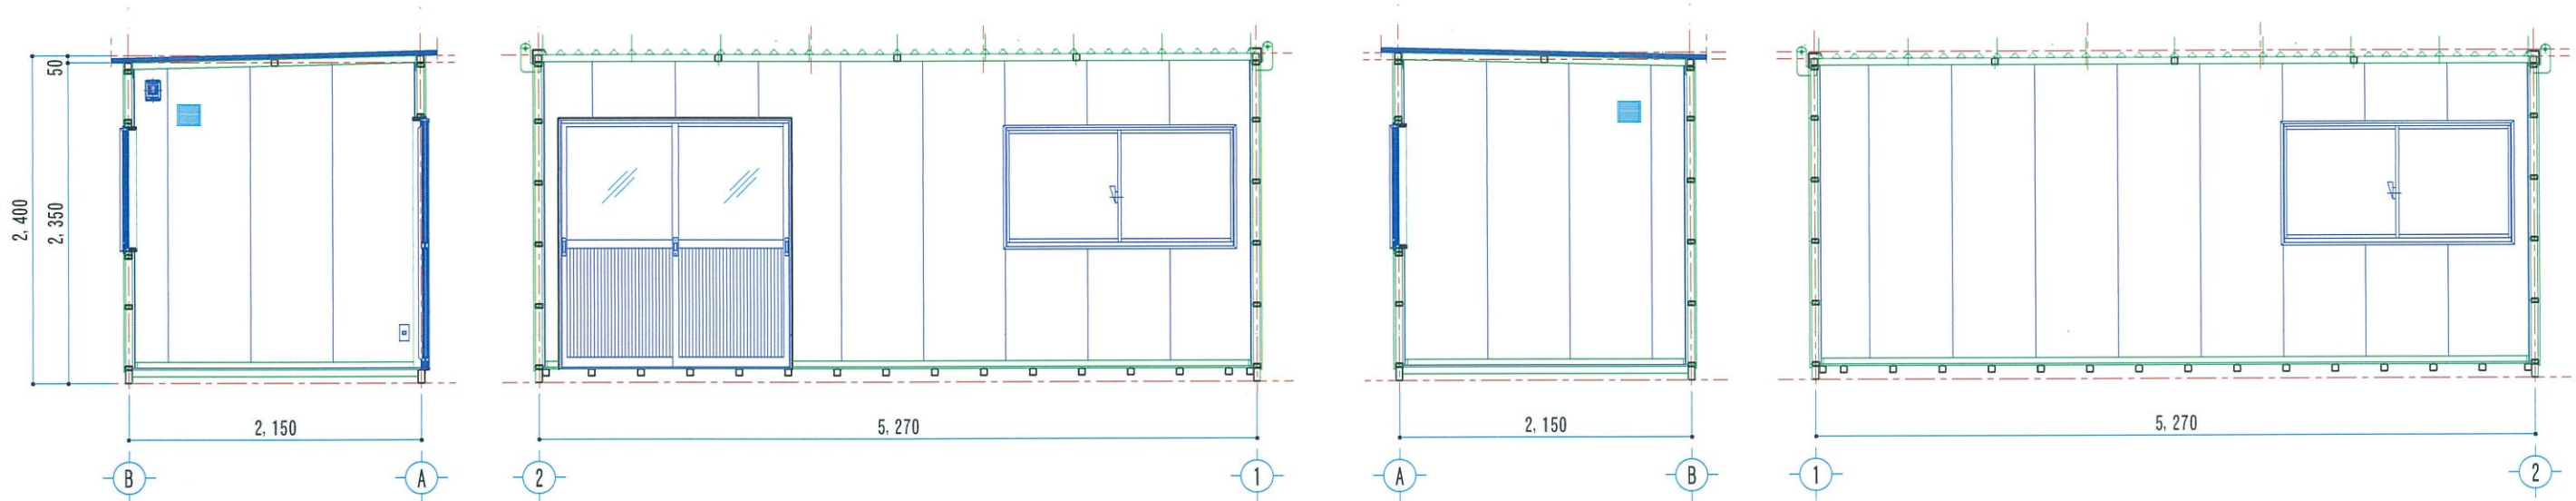


短辺方向断面図-1 1:50

長辺方向断面図-1 1:50

短辺方向断面図-2 1:50

長辺方向断面図-2 1:50

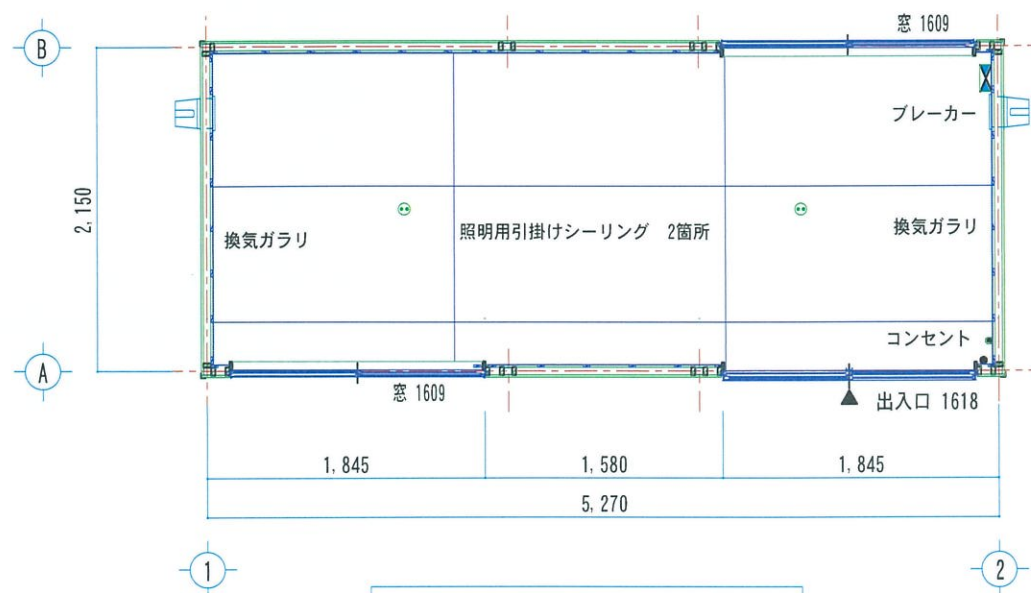

平面図 1:50

ユニット概要

構造	軽量鉄骨構造 建物高さ2.400 床面積 11.33㎡ (3.43坪)
塗装	露出鉄骨部 ウレタン塗装仕上
床	カラー合板 t=12
外壁	窯業系 サイディングボード t=14
内壁	プリント合板 t=4
建具	アルミサッシ 出入口 H=1,817 窓 H=903 2箇所
屋根	エバーレーフやまなみ2型 裏ベフ貼り
天井	屋根材表し
設備	照明用引掛けシーリング 2箇所 スイッチ1箇所 コンセント1箇所 外線引き込み口 ブレーカー 換気ガラリ 2箇所

訂正履歴
4
3
2
1

承認 検図 製図

システム建築株式会社
宮崎県知事登録 第-6525-号
二級建築士登録番号 第-5680-号 牛谷 重行

工事名称 ユニットハウス
2017 ver.

型式 SS-4型
図面名称 平面図 立面図 仕上げ表

作成日 2017年1月6日
縮尺 1:50

図面番号 A1