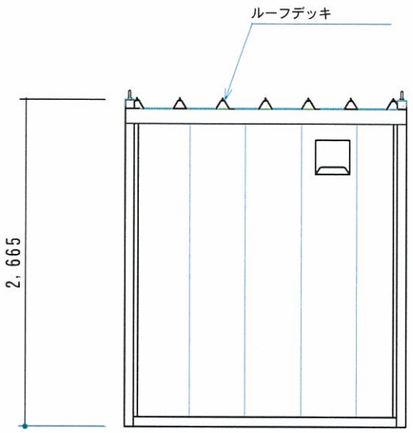

X１立面図　S＝1/５０

Y１立面図　S＝1/５０

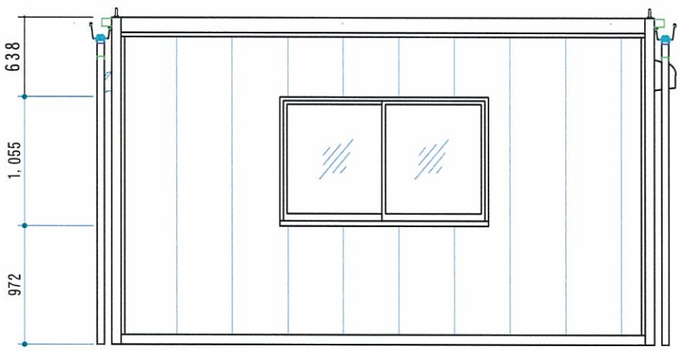

Y２立面図　S＝1/５０

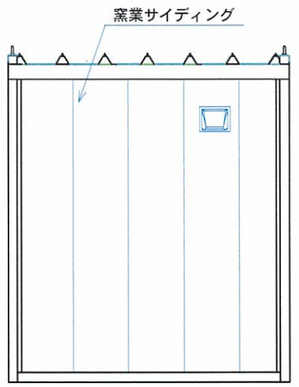

X２立面図　S＝1/５０

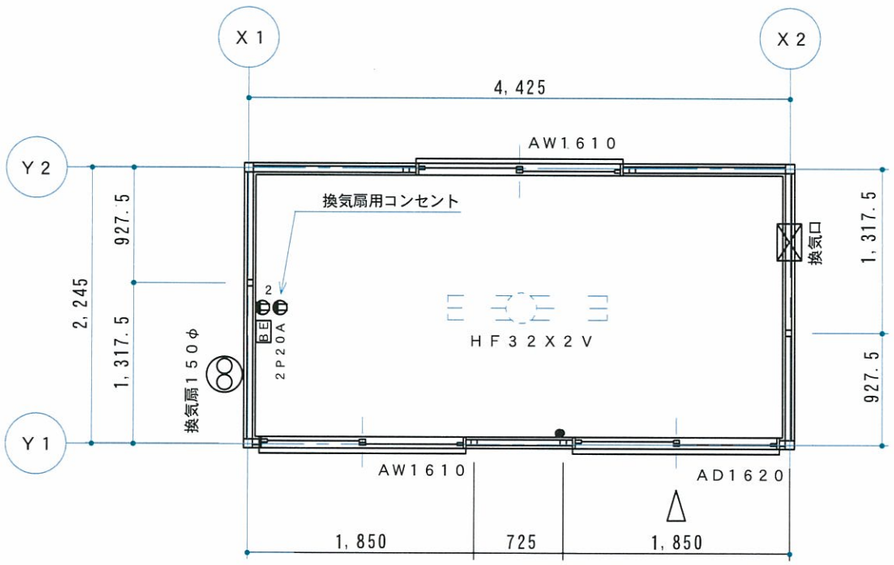

平面図　S＝1/５０

外部仕上表

屋　根	：	ルーフデッキ　H＝６６　t＝０．５
		裏　ペフ貼り　t＝４．０
外　壁	：	窯業サイディング　t＝１４　（アイボリー）
建　具	：	アルミ製引違い窓　（ブラウン）
		アルミ製引違戸（パネル：ブラウン・枠：ブラウン）

内部仕上表

天　井	：	ジプトン　t＝９．５	断熱材　GW　t＝５０
内　壁	：	プリント合板　t＝４　（木目系）	断熱材　GW　t＝５０
巾　木	：	木製化粧巾木　H＝６０	
床	：	塗装耐水合板　t＝１２	

電気設備	：	蛍光灯（３２W２灯用）・スイッチ・コンセント
		漏電ブレーカー（２Ｐ２０Ａ）・換気扇

建　築　面　積	：	４．４２５　×　２．２４５　＝　９．９３㎡	
設　置　面　積	：	４．５００　×　２．３２０　＝　１０．４４㎡	

訂正履歴			承認	検図	製図		工事名称	型式	作成日	図面番号
4						システム建築設計事務所				
3						宮崎県知事登録　第-6525-号		SY-G３型	2016/05/15	
2						二級建築士登録番号　第-5680-号　牛谷　重行		図面名称	縮尺	SY - G3 - 01
1					牛谷			平面・立面・仕上表	1/50	