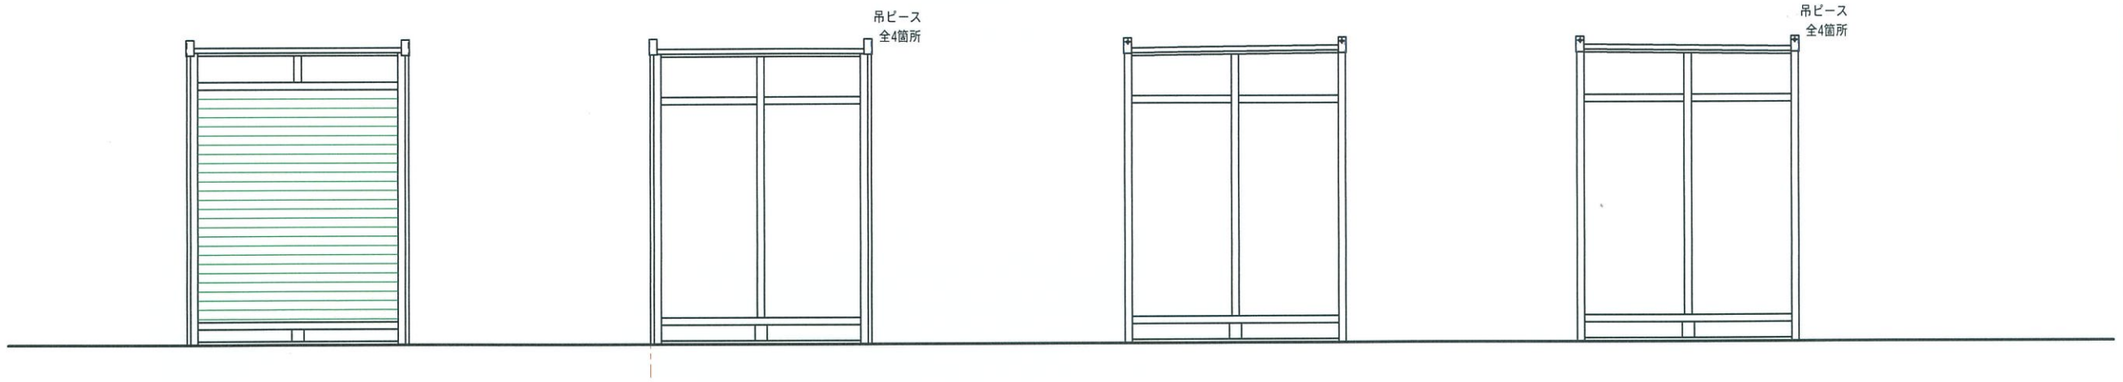

① ②　A通り立面図　1：50

② ①　B通り立面図　1：50

B A　1通り立面図　1：50

A B　2通り立面図　1：50

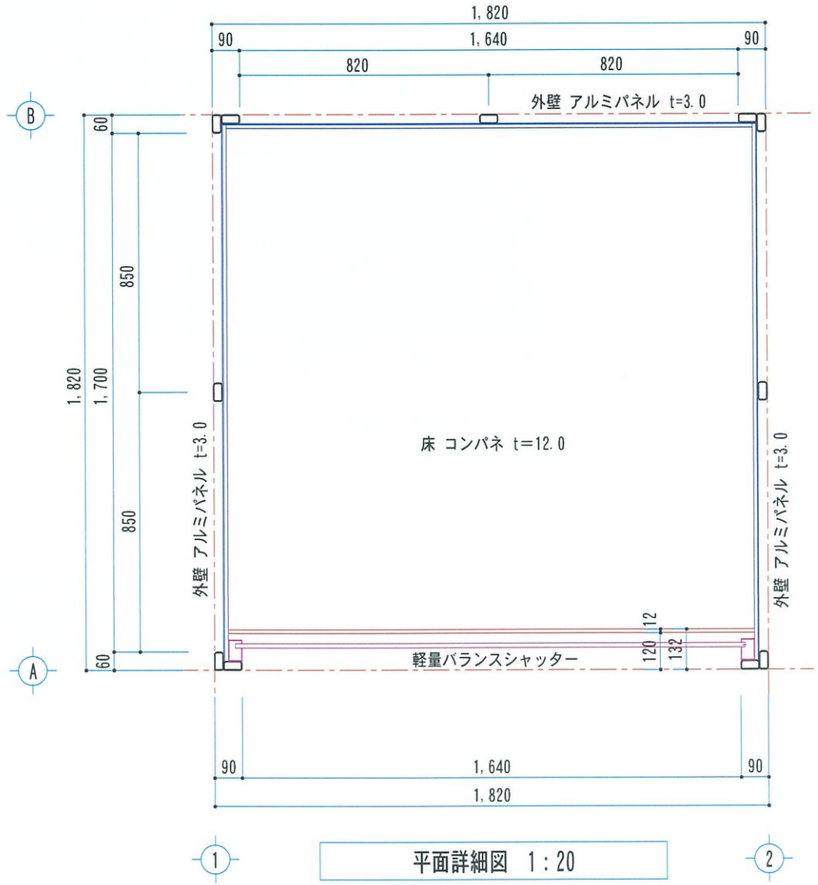

① ②　平面詳細図　1：20

ユニット概要

構　造	軽量鉄骨構造　建物高さ2,430 床面積　3.31㎡　(1.00坪)
塗　装	露出鉄骨部　ウレタン塗装仕上
床	コンパネ　t=12
外 壁	アルミパネル　t=3.0
内 壁	アルミパネル　t=3.0
建 具	軽量バランスシャッター
屋 根	アルミパネル　t=3.0
天 井	屋根材表し
設 備	

訂正履歴			承認	検図	製図
	4				
	3				
	2	2017年4月22日　D2高さ変更			
	1	2017年4月20日　サイズ変更			

システム建築株式会社
宮崎県知事登録　第-6525-号
二級建築士登録番号　第-5680-号　牛谷　重行

工事名称 ユニットハウス	型　式 SK-1型	作成日 2017年4月20日	図面番号 A1
1坪倉庫	図面名称 平面図 立面図　仕上げ表	縮　尺 1:20	